


SOUS-SOL

VILLA C

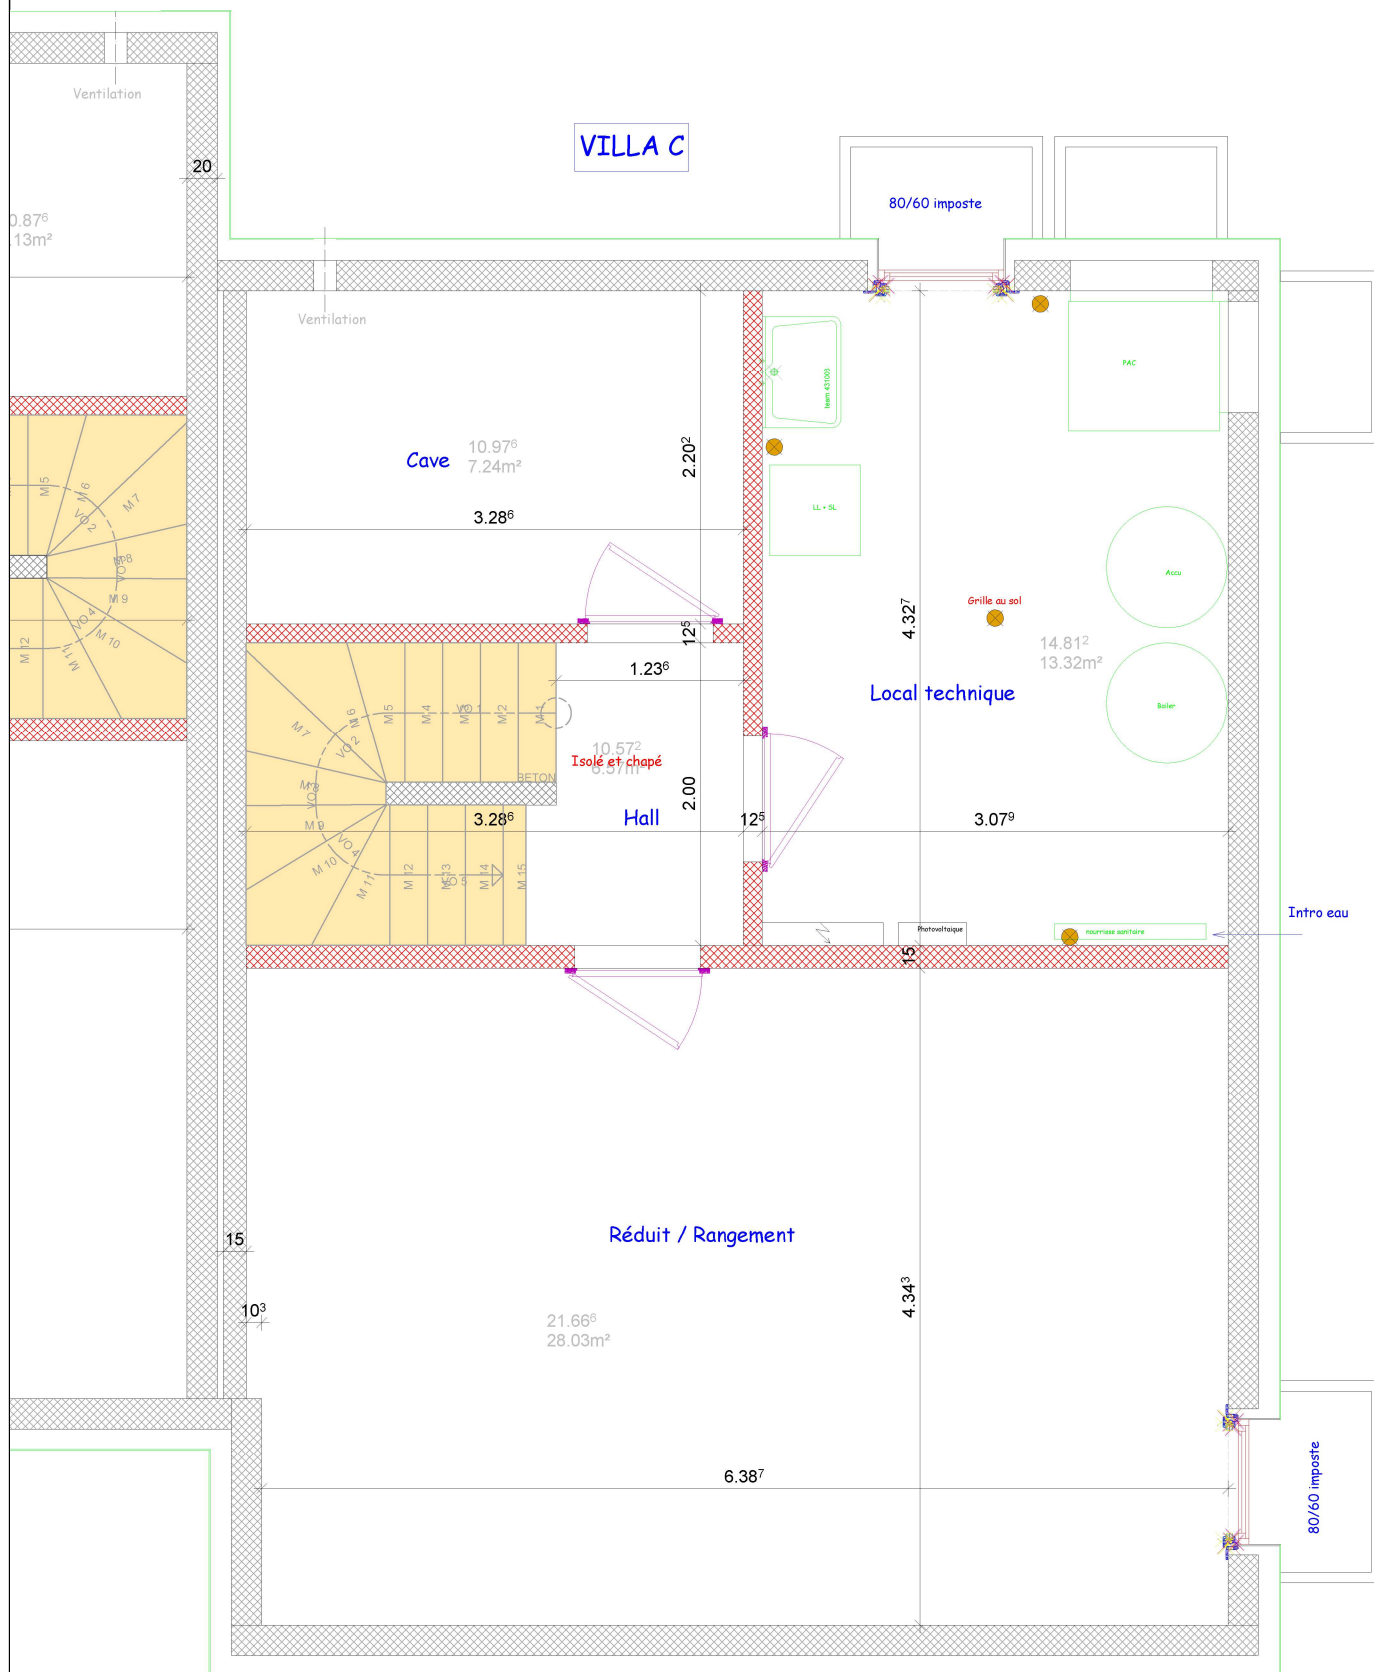

GAILLE construction SA

Route de St-Aubin 3
2027 FRESSENS
Tél.: 032 635 28 28 Fax.:
E-mail: info@gaille.ch

PC : Villas
Ville : Chavornay
Client : CANOBAT
Resp. : JNU



Date : 24.09.2020

E: 1 : 50.00