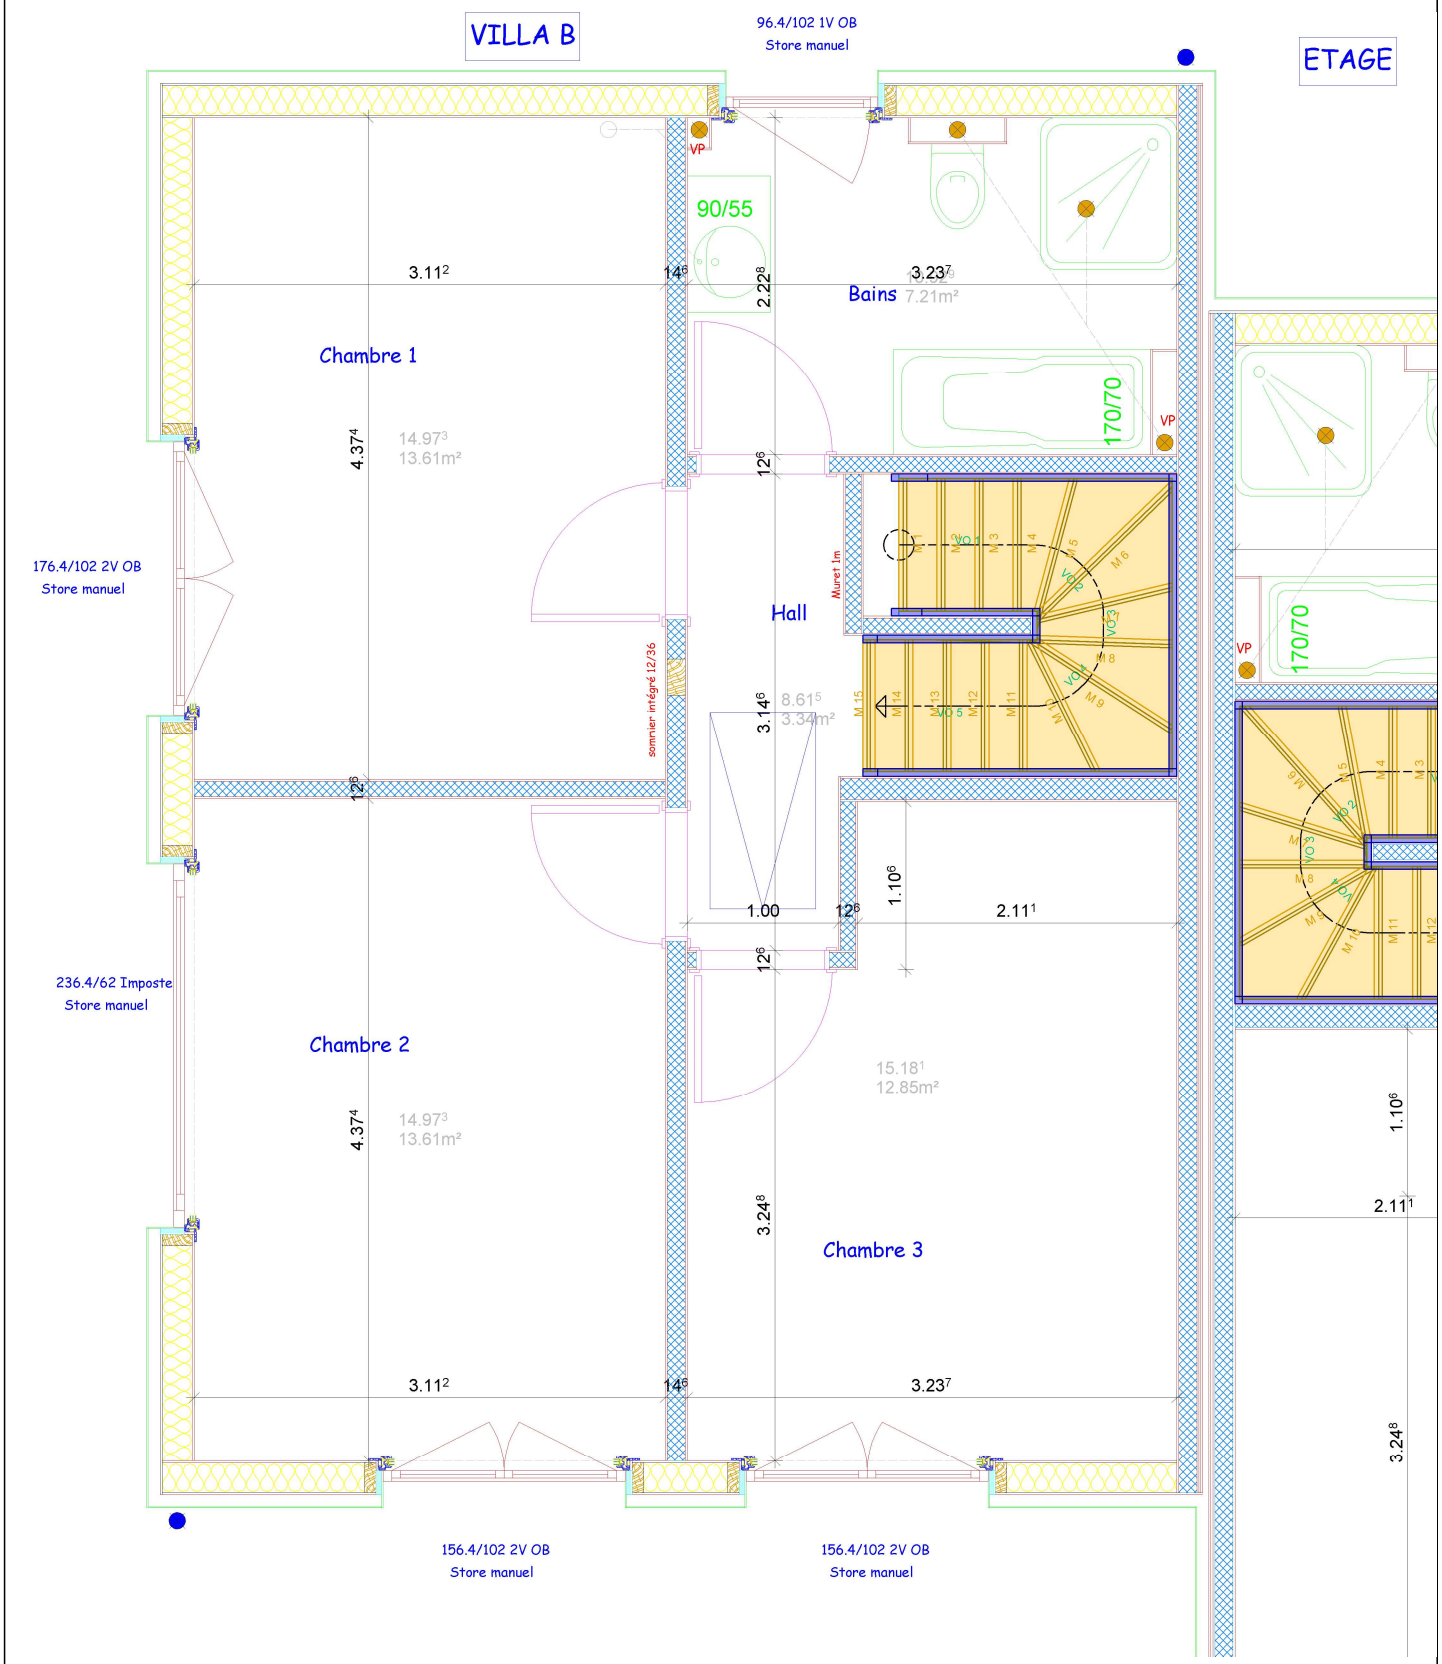


**GAILLE construction SA**

Route de St-Aubin 3
2027 FRESENS
Tél.: 032 835 28 28 Fax.:
E-mail: info@gaille.ch

PC : Villas
Ville : Chavornay
Client : CANOBAT
Resp. : JNJ

E: 1 : 50.00

GAILLE construction

Date : 24.09.2020